

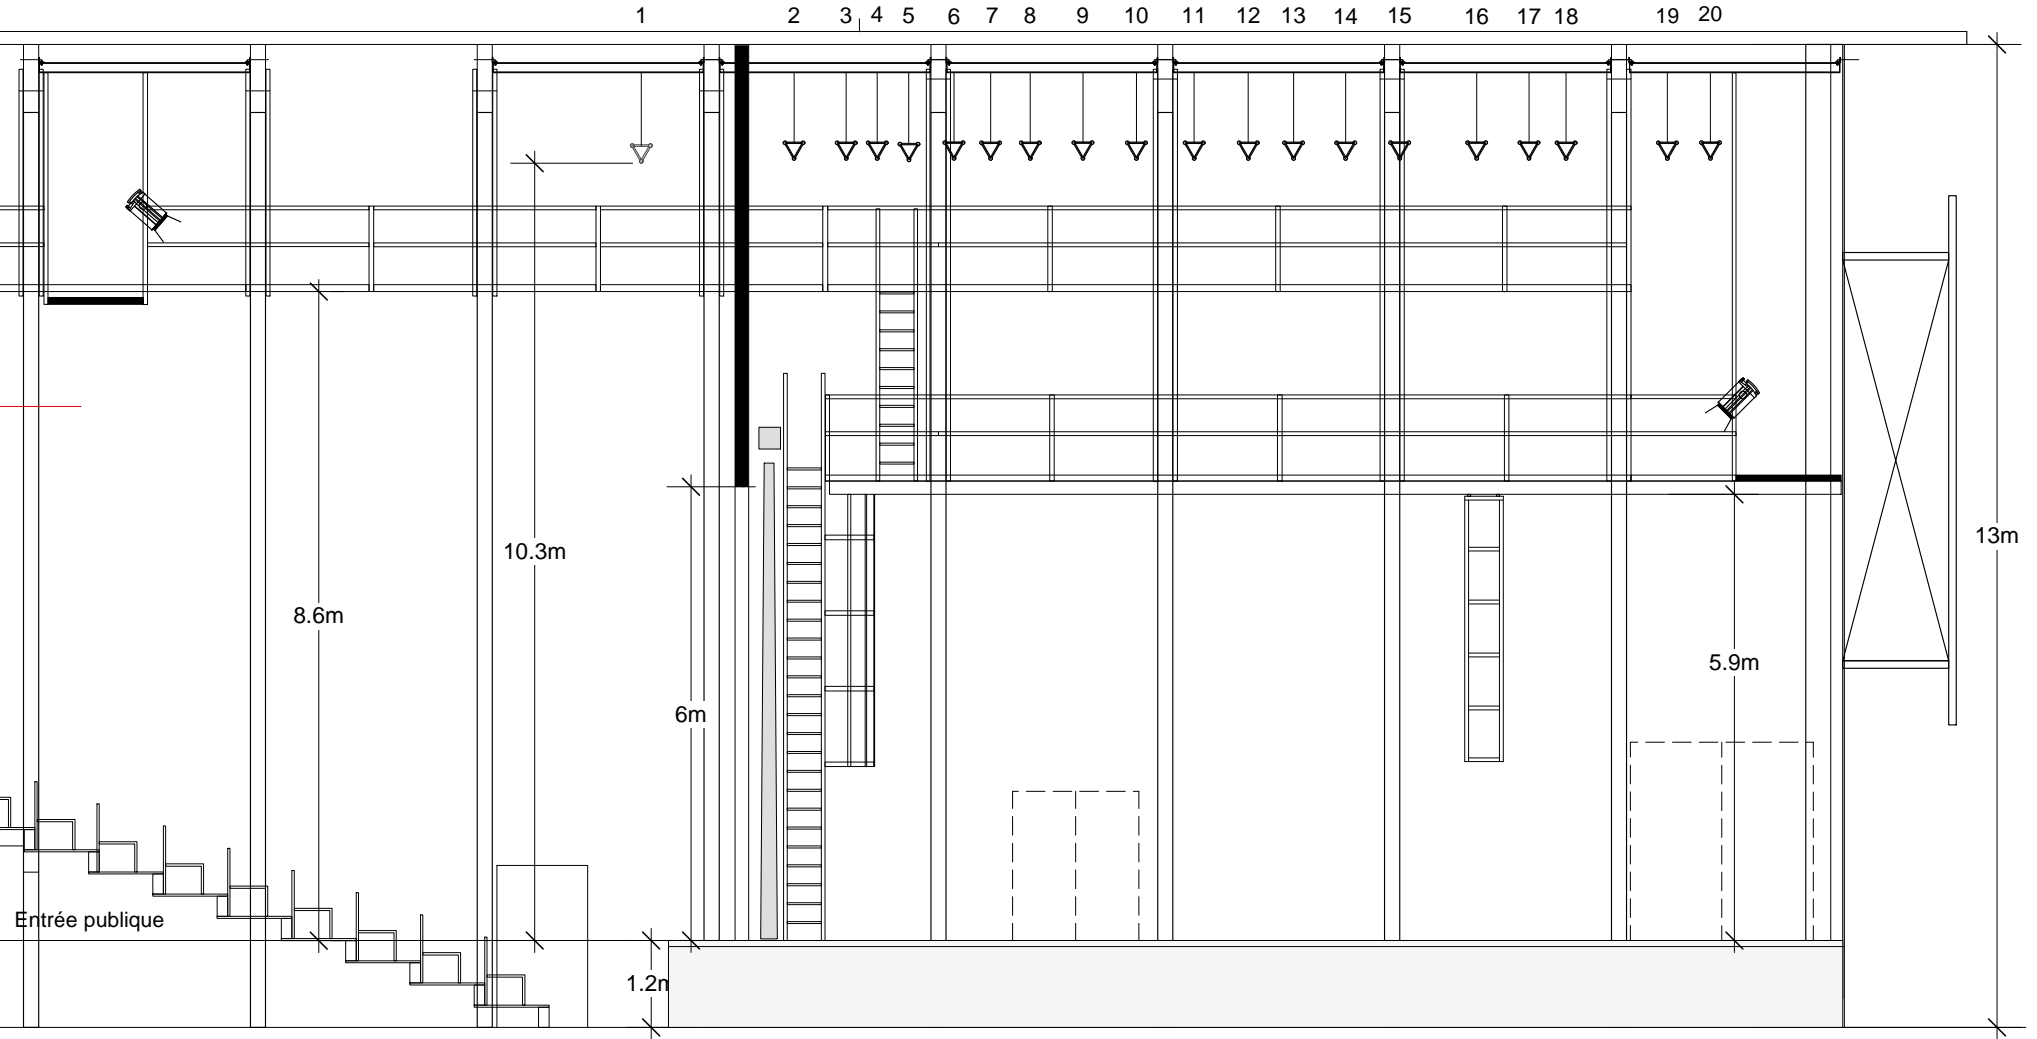
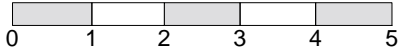



Espace Nuithonie
Salle Mummenschanz, Coupe longitudinale 1 : 100

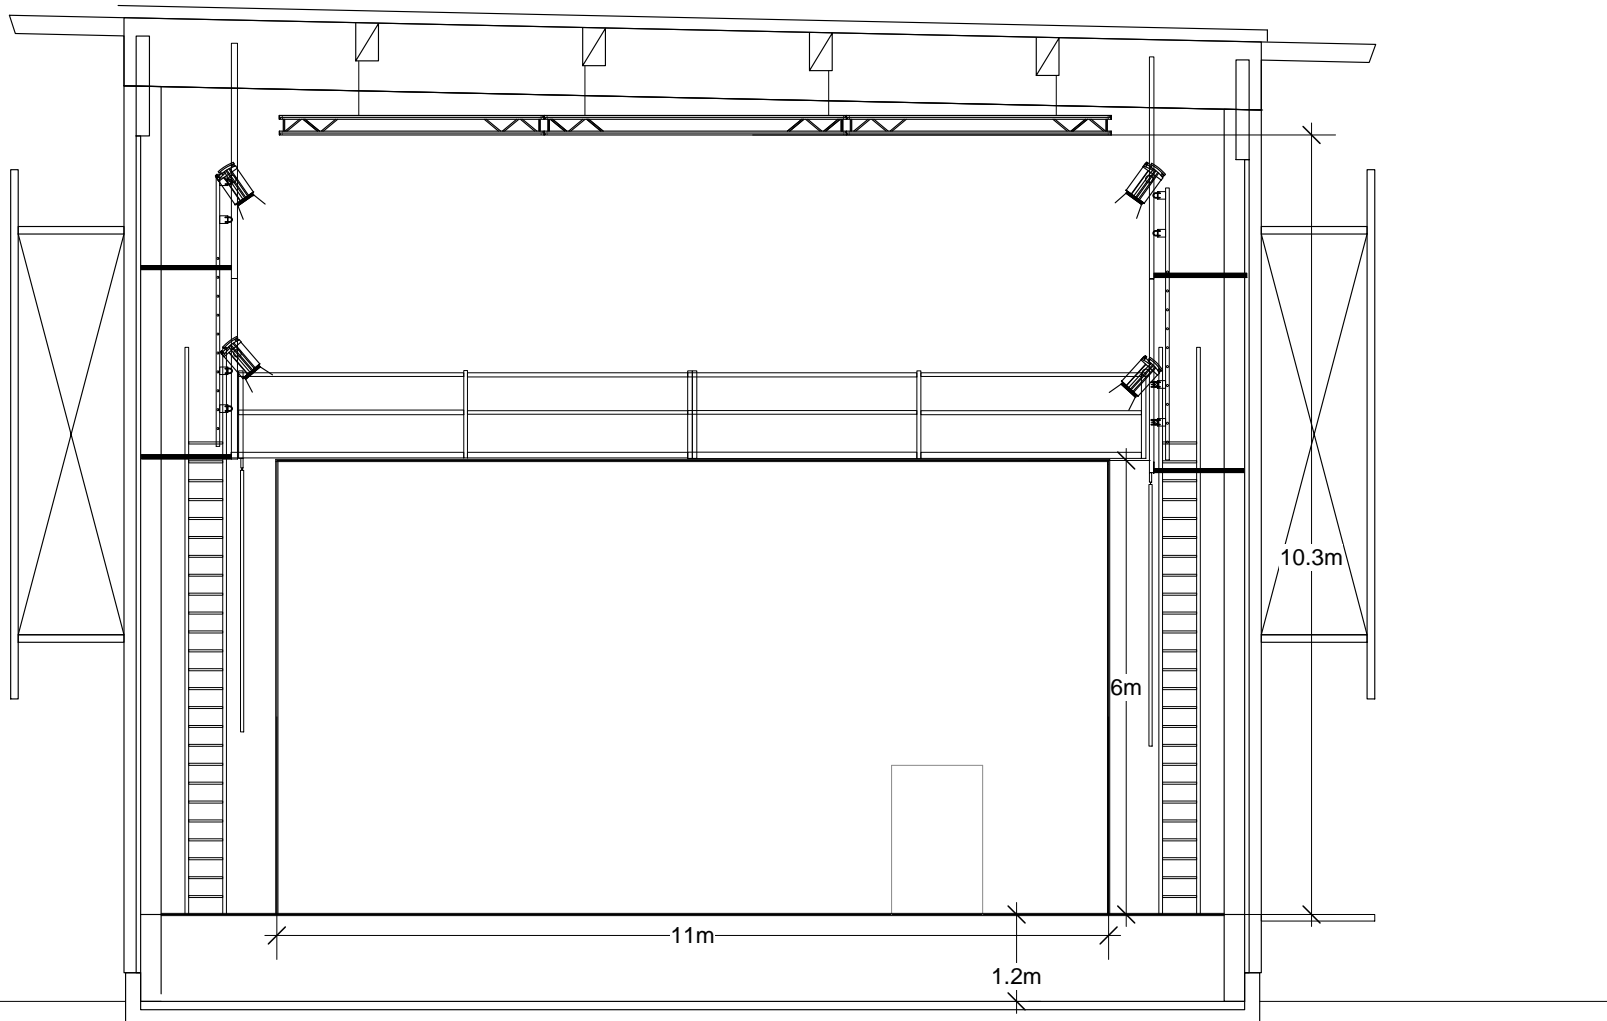

Espace Nuithonie
Salle Mummenschanz, Coupe 1 : 100

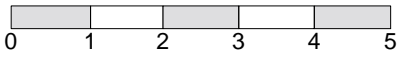

Espace Nuithonie
Salle Mummenschanz, plan 1 : 100

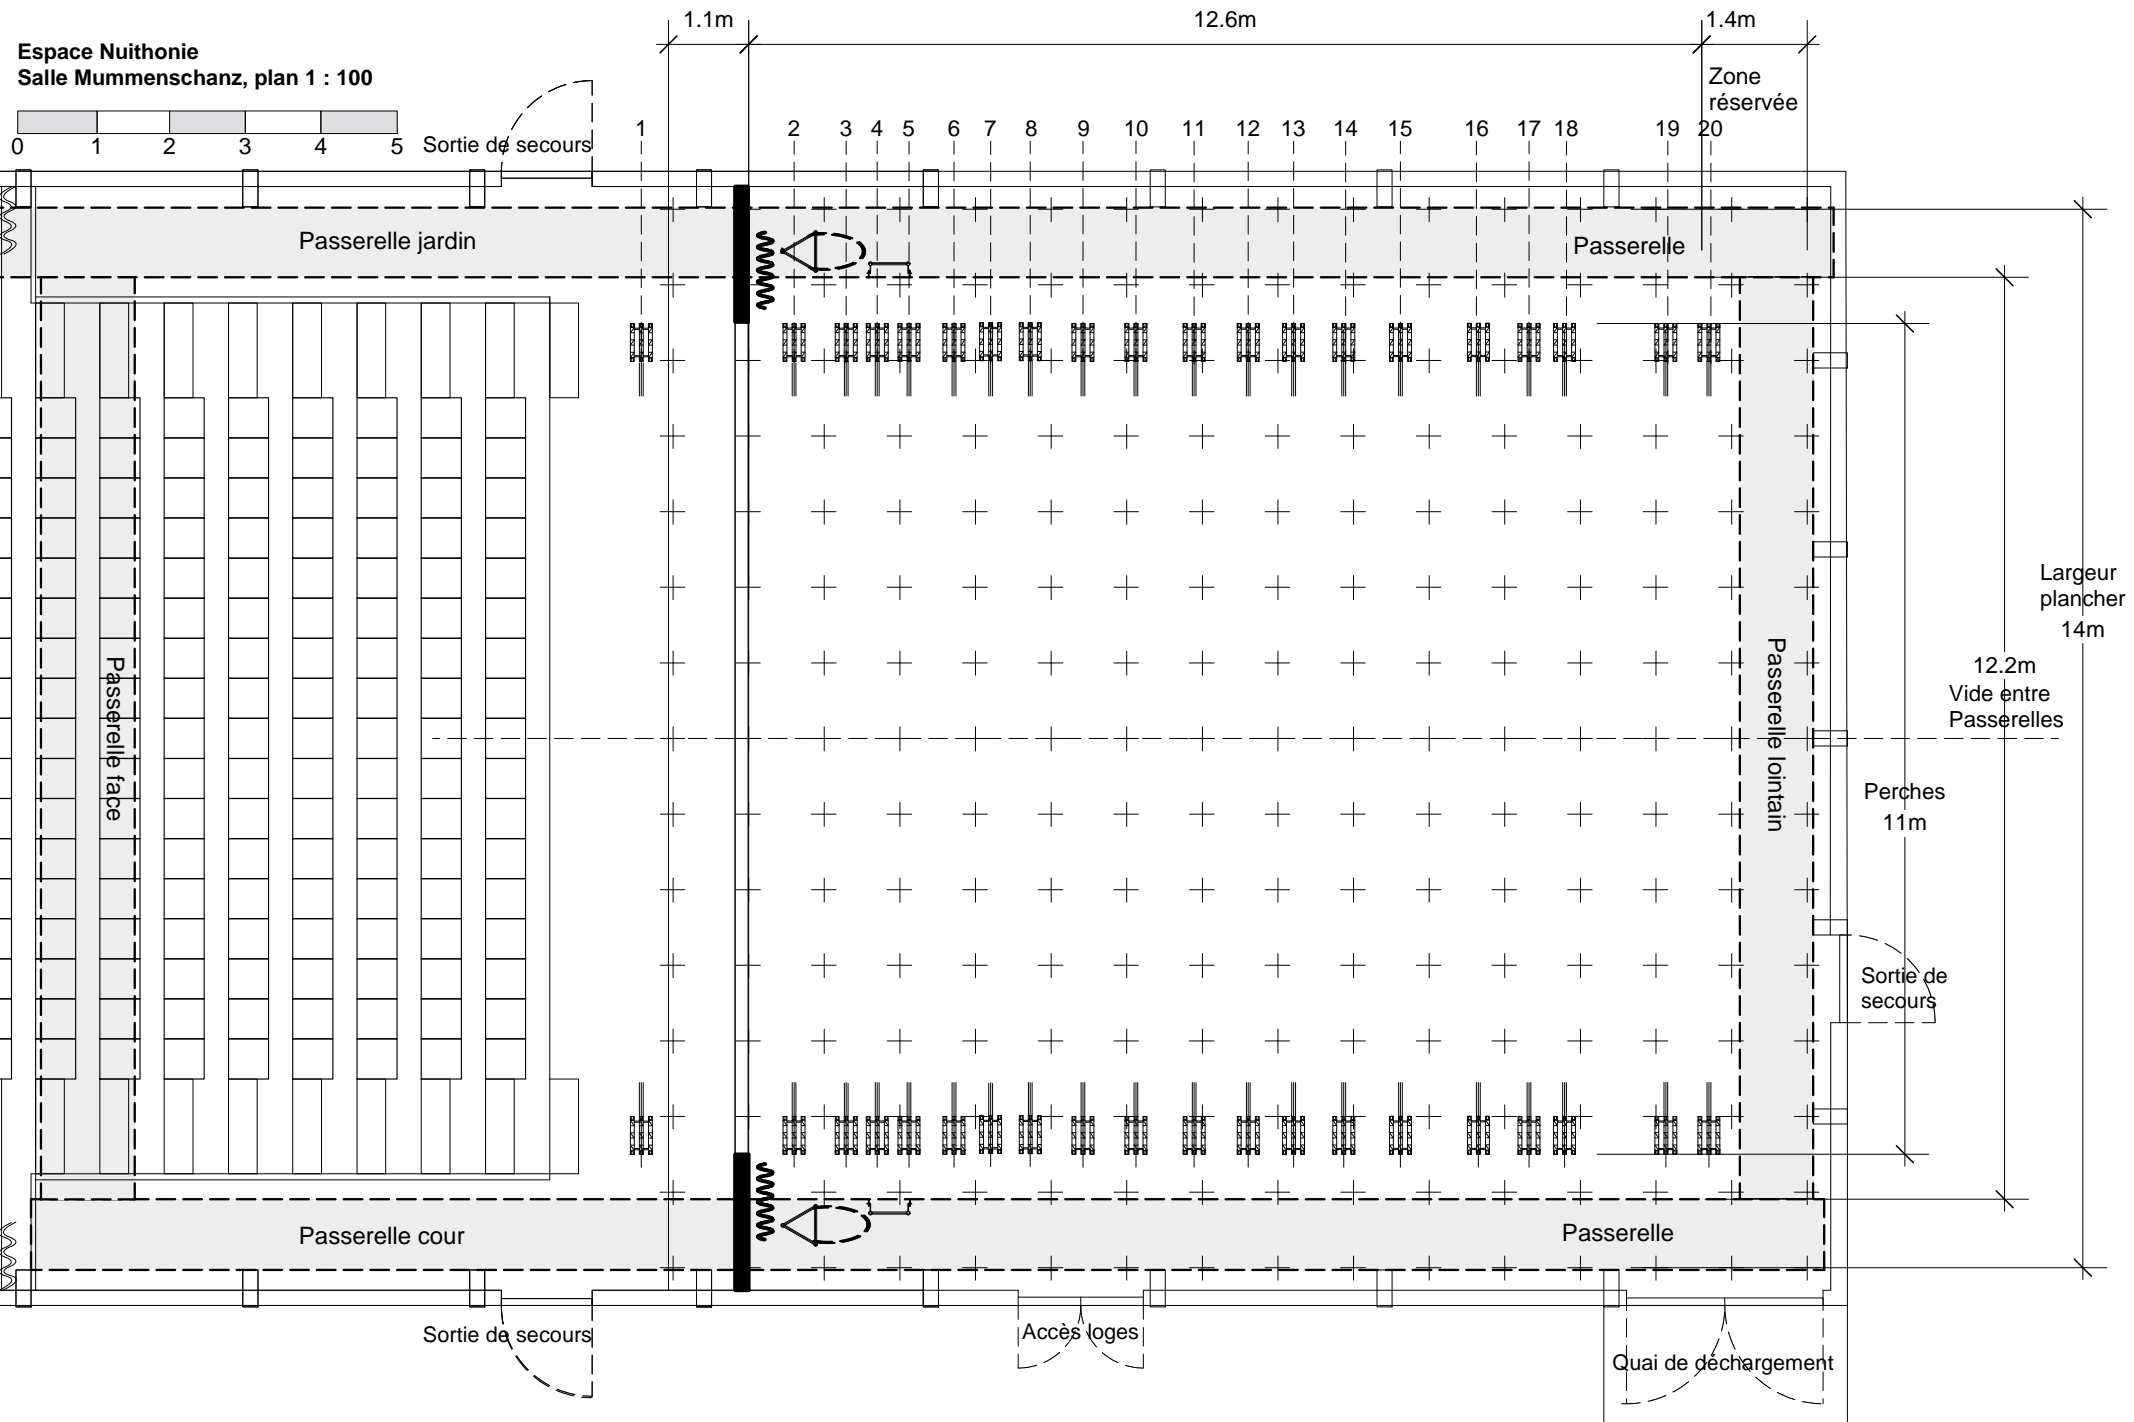

Largeur plancher
14m

12.2m
Vide entre
Passerelles

Perches
11m

Sortie de secours

Zone réservée

Passerelle jardin

Passerelle

Passerelle face

Passerelle cour

Passerelle

Sortie de secours

Accès loges

Quai de déchargement