


Espace Nuithonie
Salle Mummenschanz, 1 : 200



Espace Nuithonie
Salle Mummenschanz, plan 1 : 100

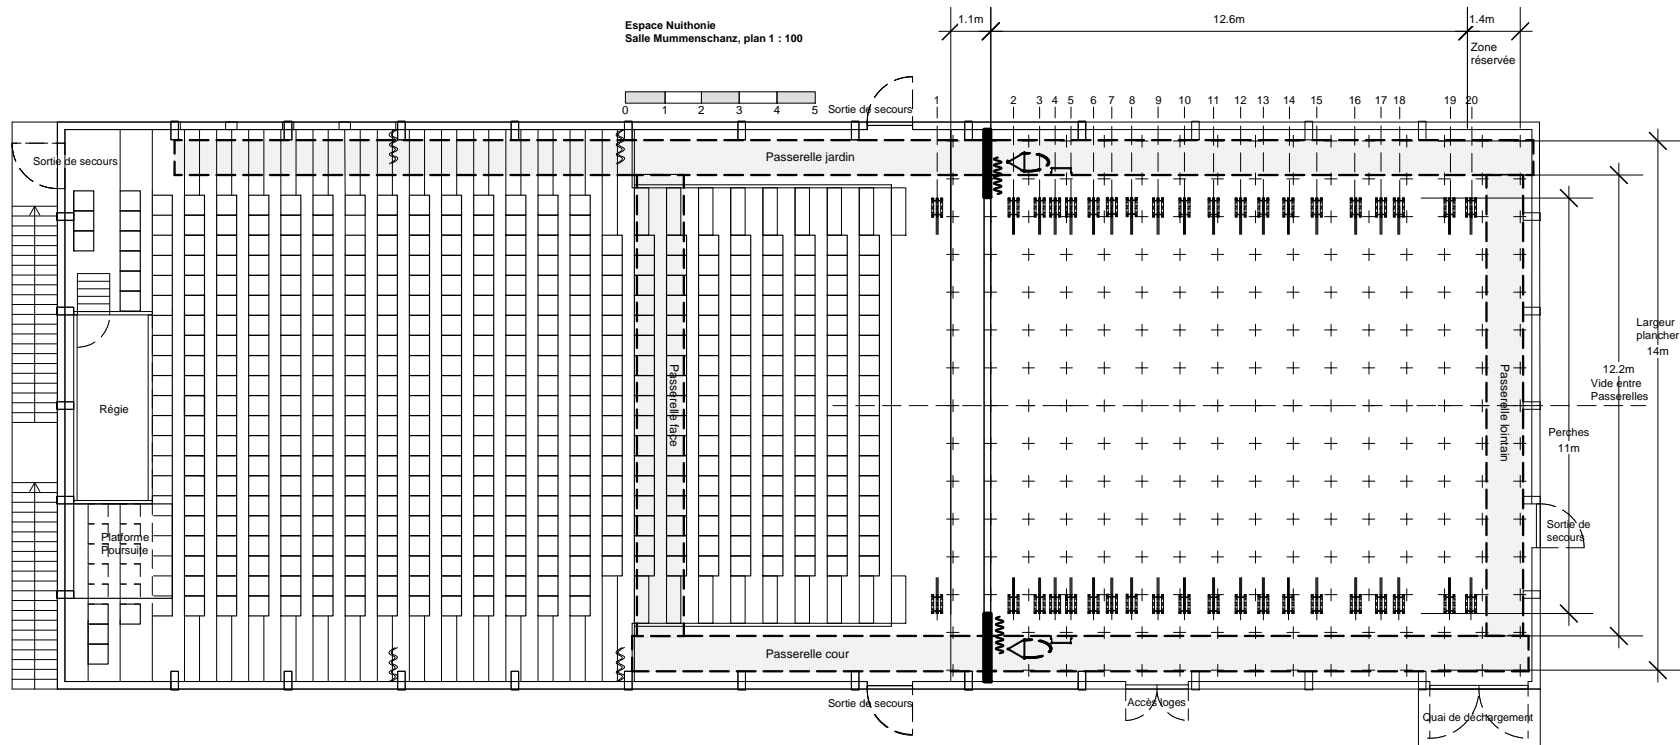