


**NUITHONIE  
SALLE MUMMENSCHANZ**

**Titre:** Plan et coupes


**Echelle:** Format:

**1 : 100** **A4** **Nov 2018**


**Compagnie:**

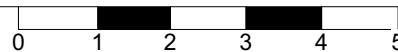

1 1.5 que son 2 3 4 5 6 7 8 9 10 11 12 13 14 15 16 17 18 19 20

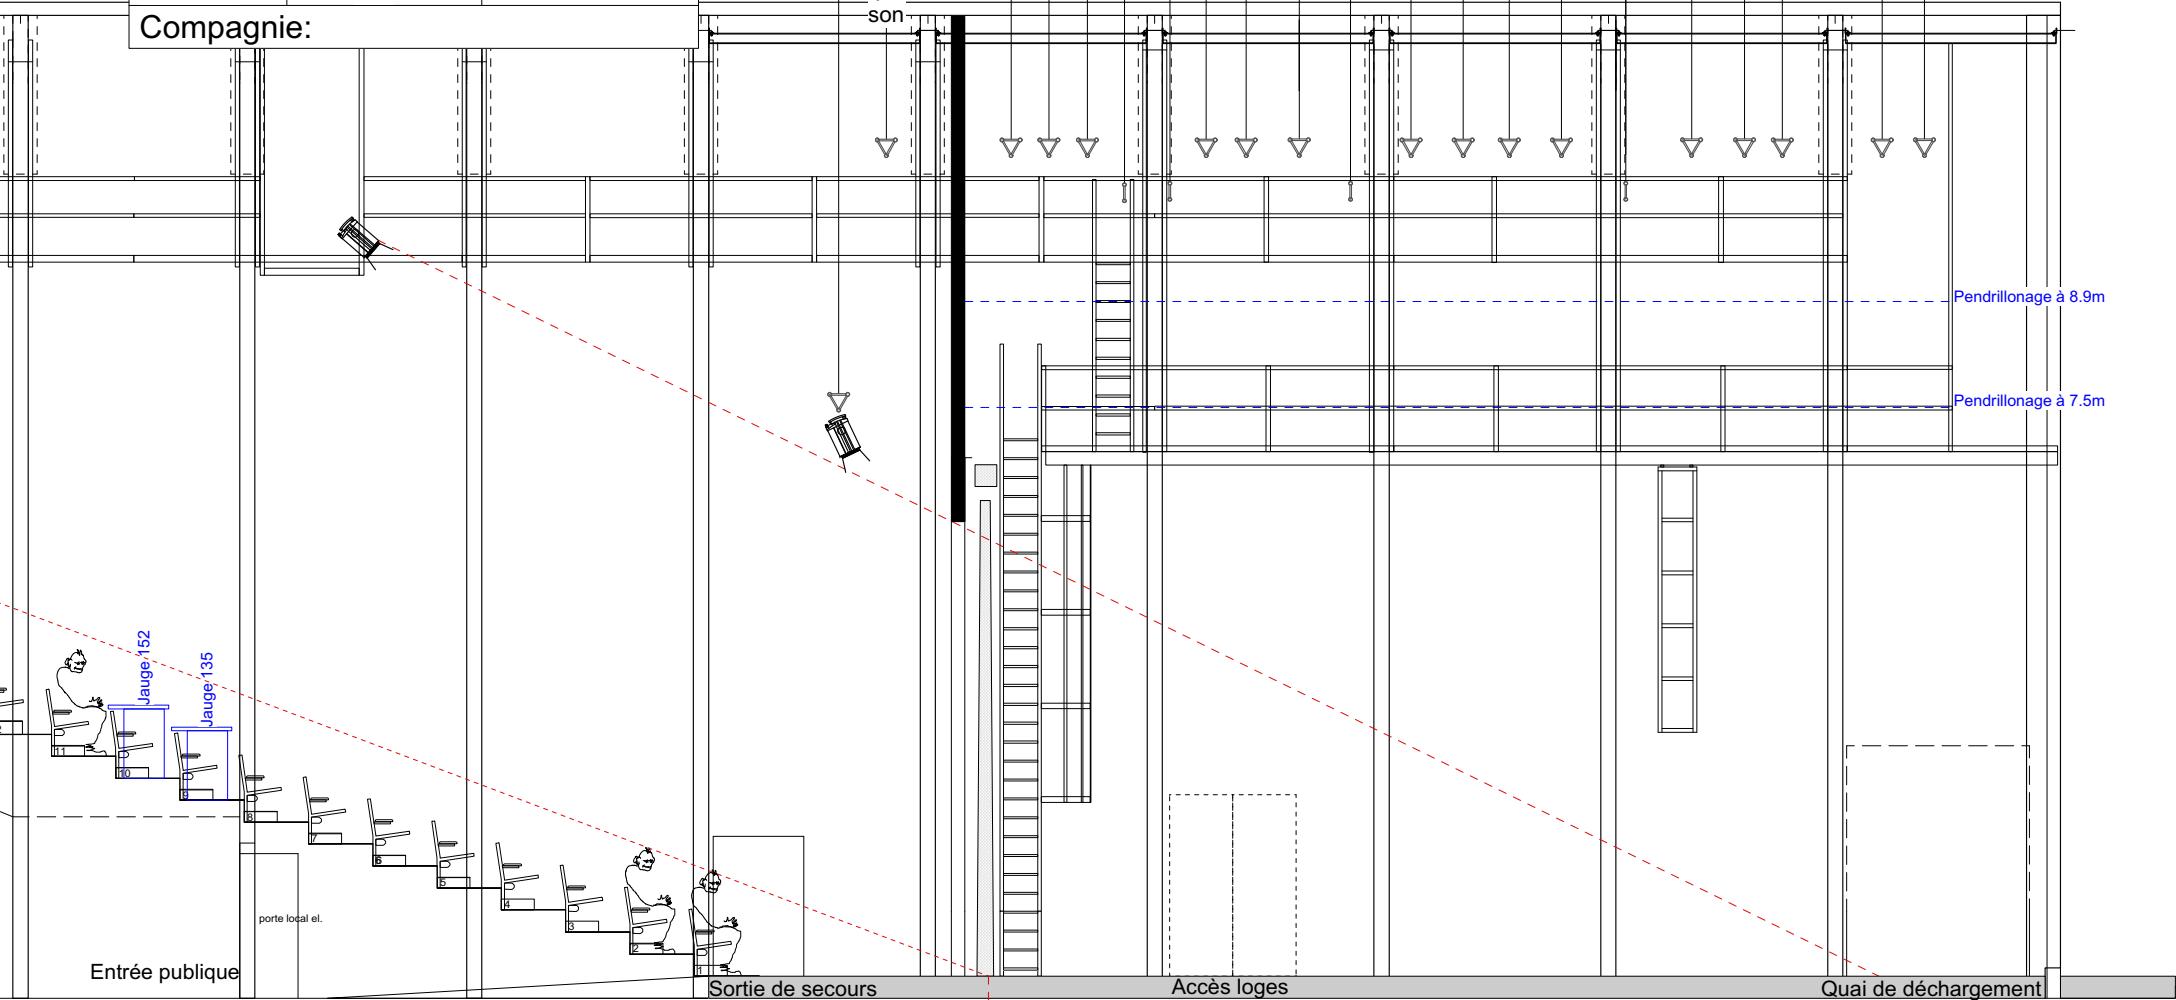


**NUITHONIE  
SALLE MUMMENSCHANZ**

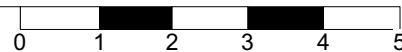

**Titre:** Plan et coupes

**Echelle:** Format: Date:  
1 : 100 A4 Nov 2018

**Compagnie:**

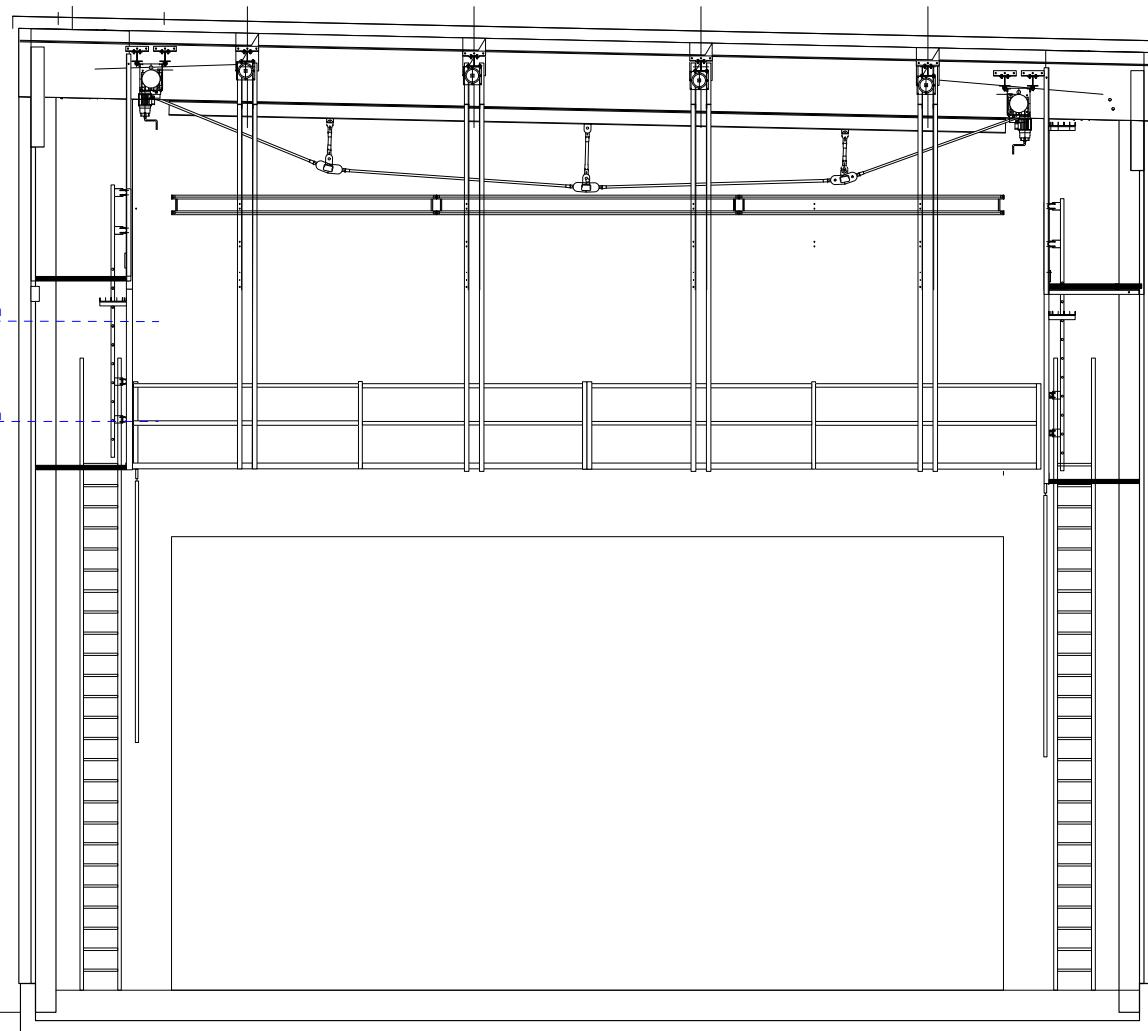

**NUITHONIE**  
**SALLE MUMMENSCHANZ**

**Titre:** Plan et coupes

**Echelle:** Format:

**1 : 100** **A4** **Nov 2018**

**Compagnie:**

