


Plan de
masse
1:50 - A3


Passerelle jardin

Passerelle lointain

Passerelle cour

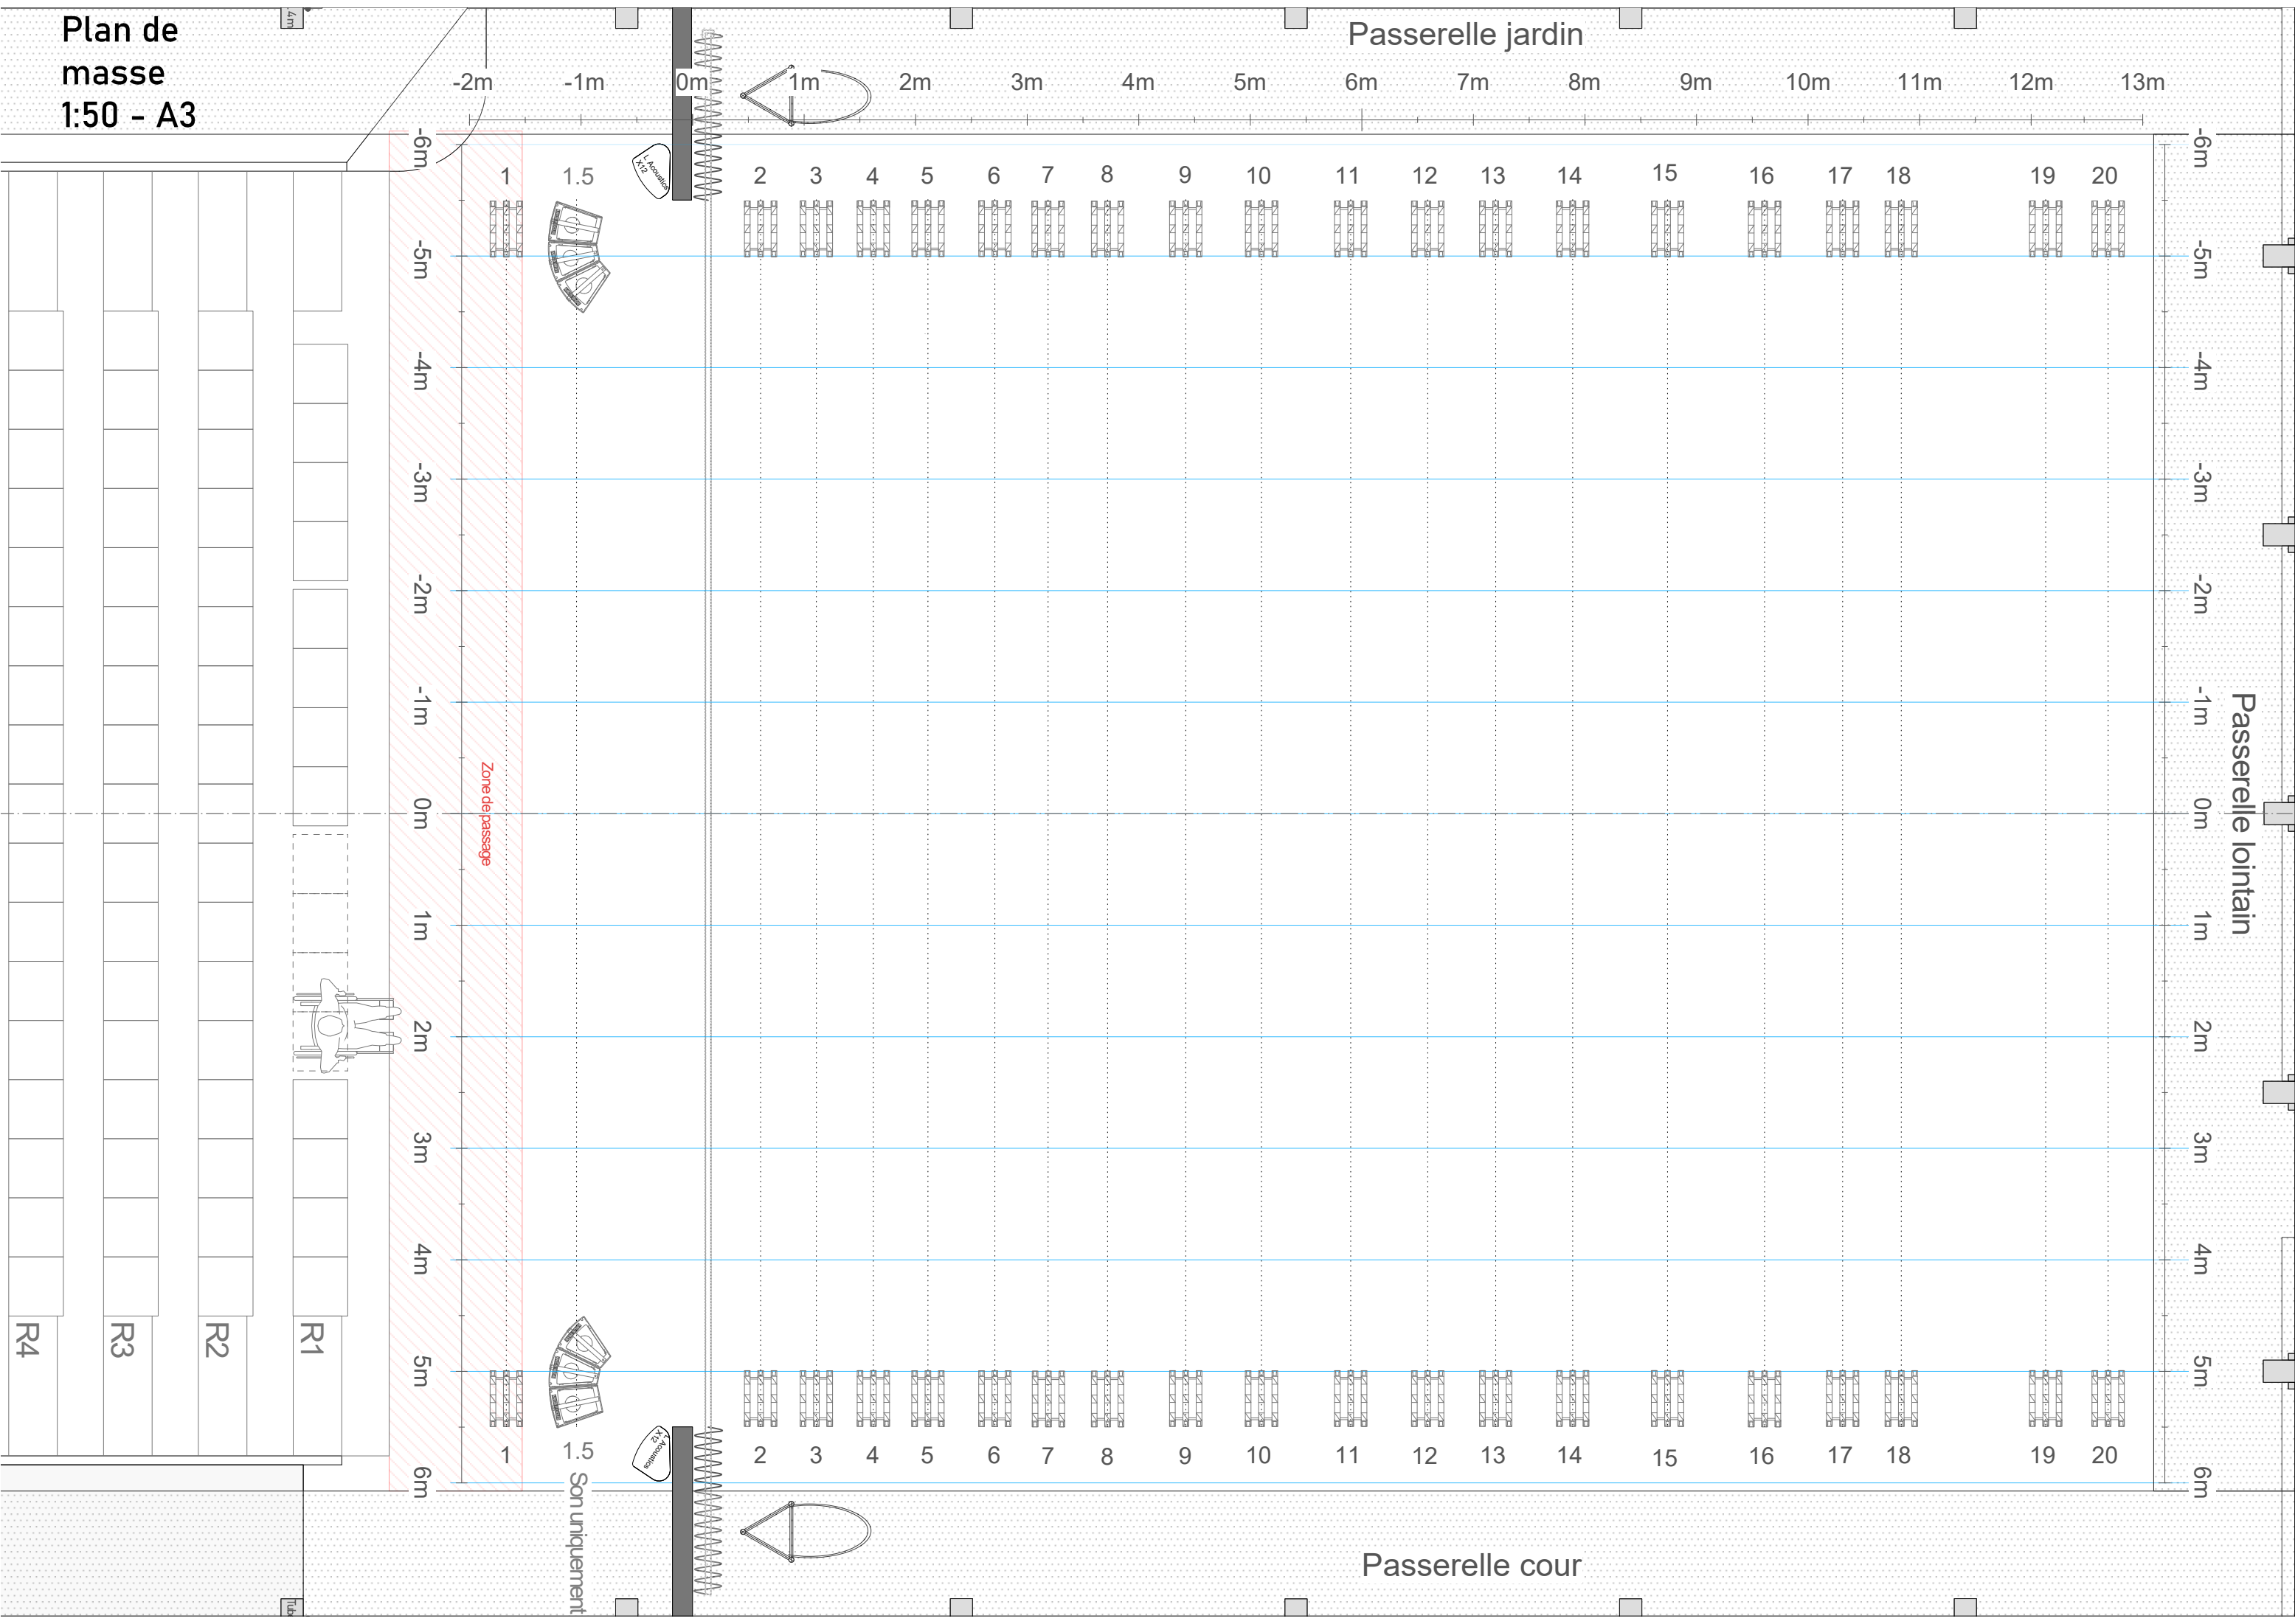

Coupe
longitudinale
1:50 - A3

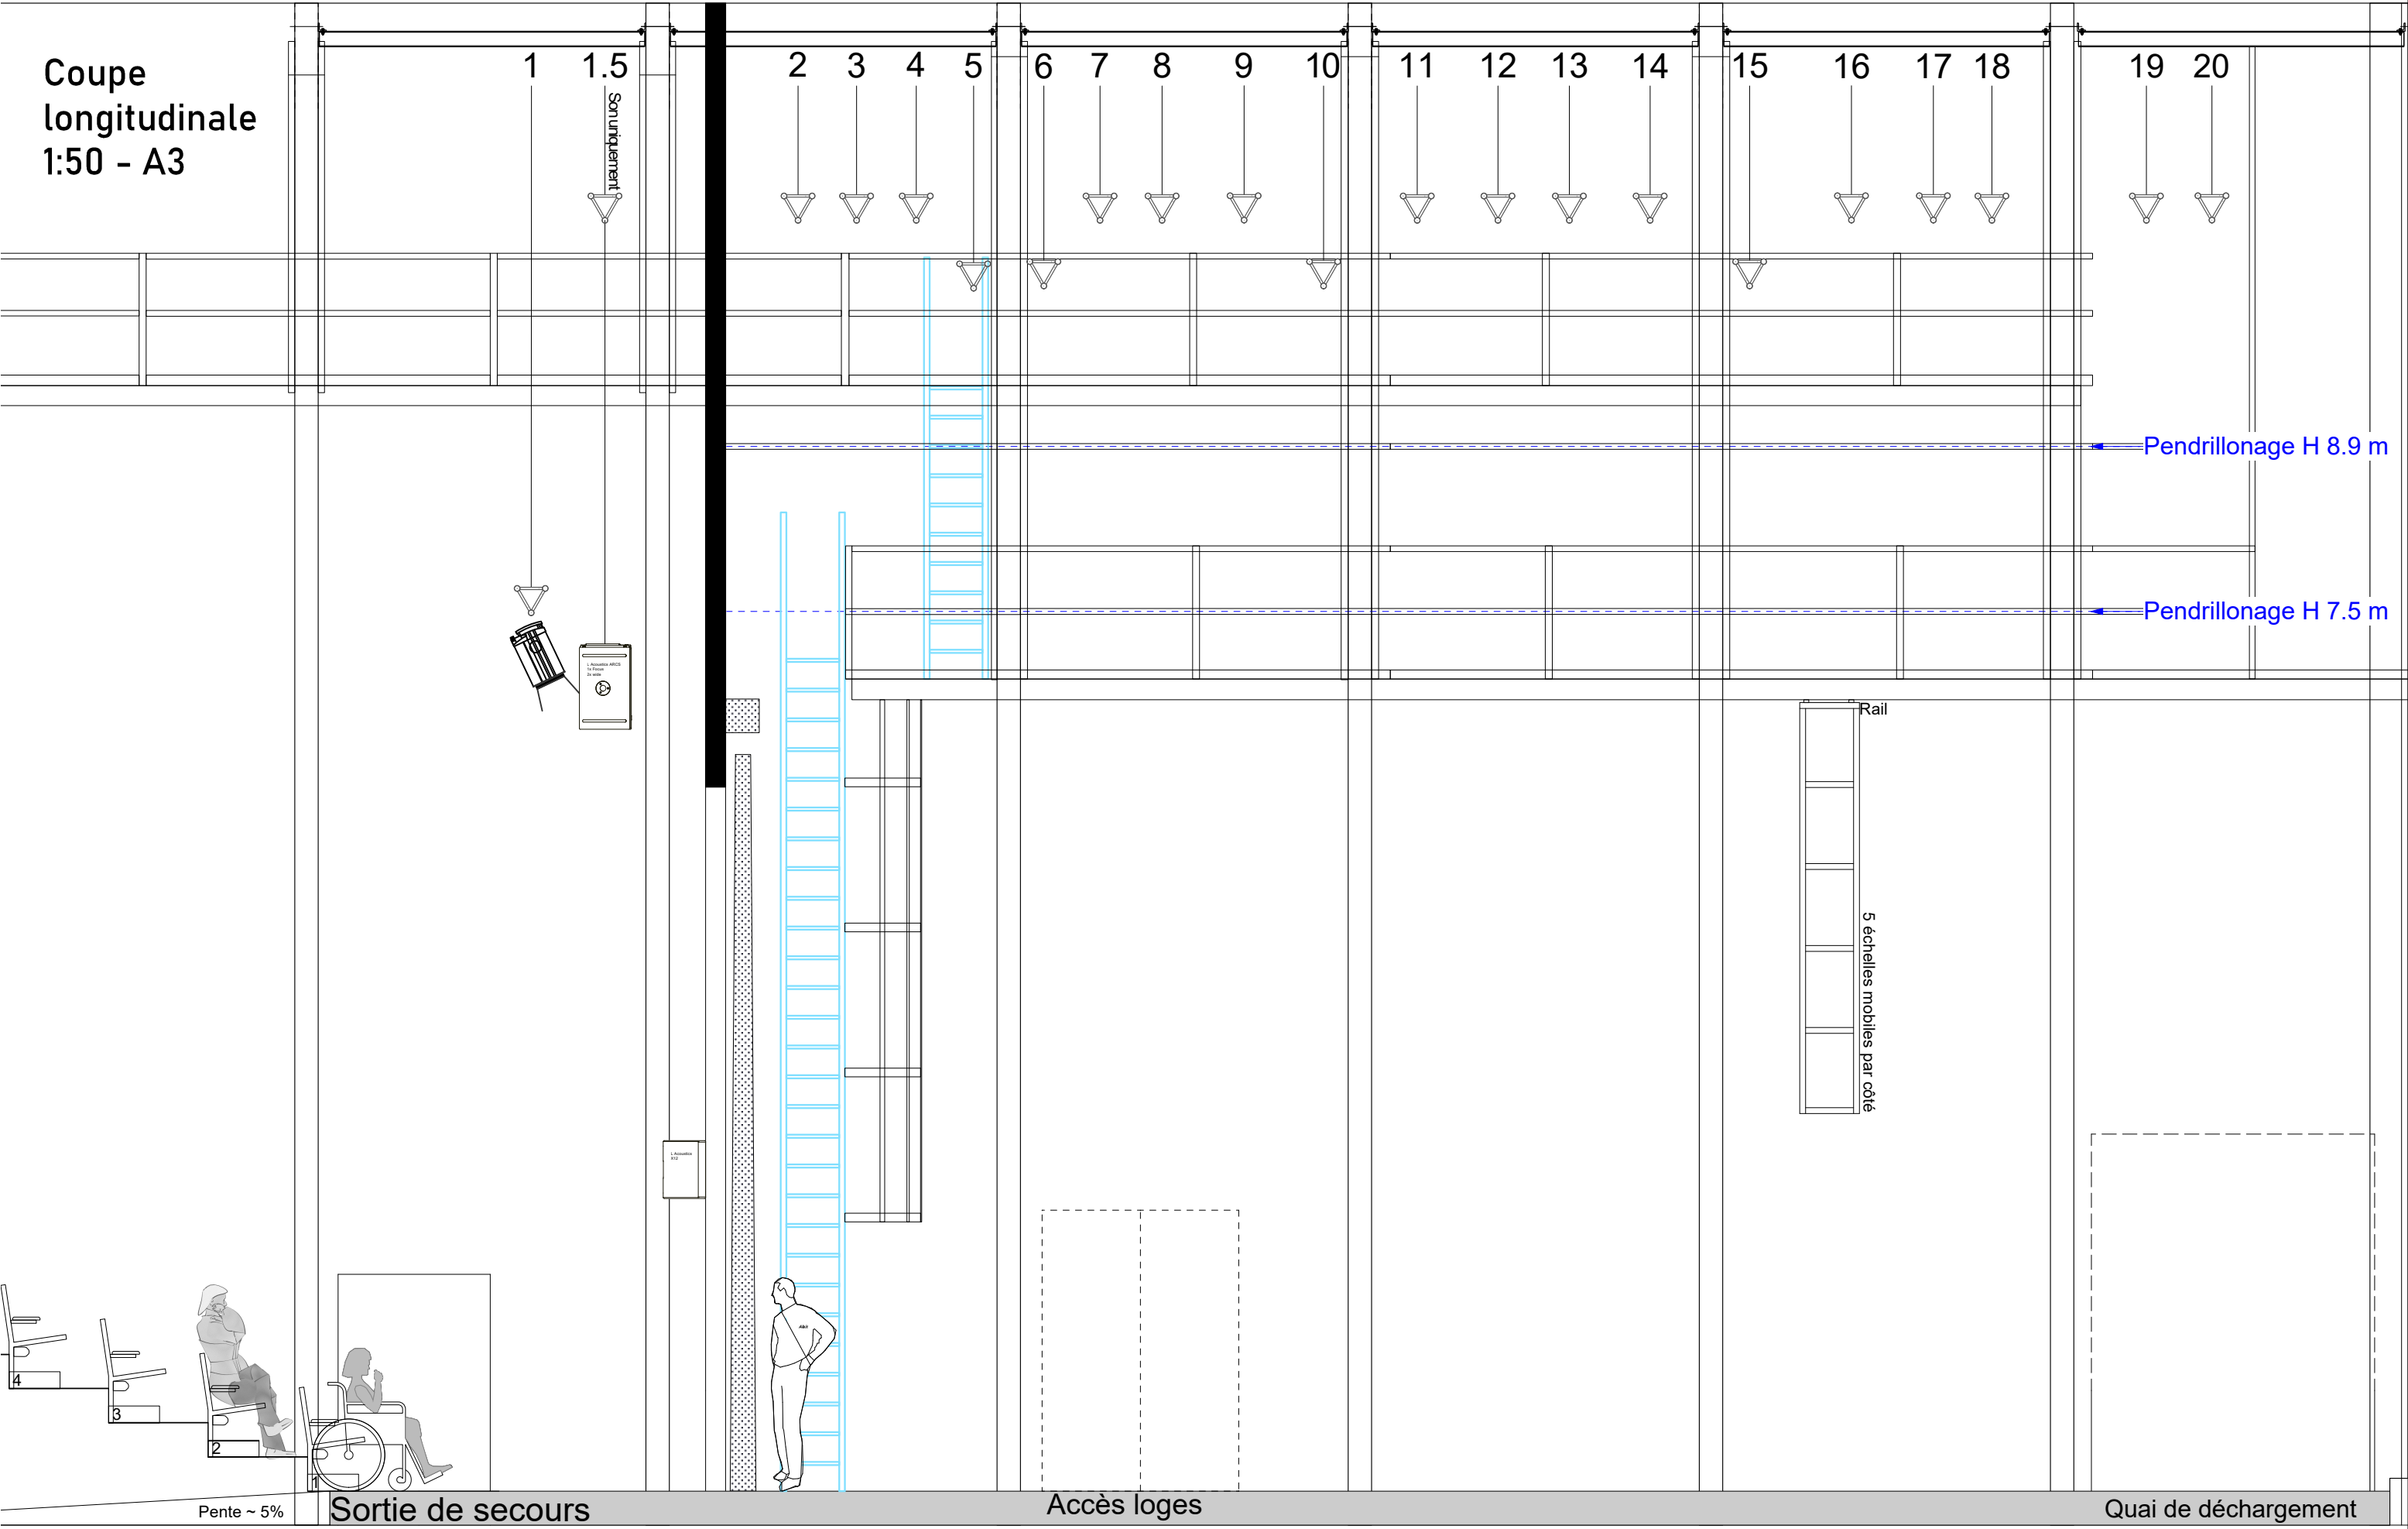

Coupe
transversale
1:50 - A3

